



Park Wolkerova
moderní bydlení v parku

OBJEKT A

A101

ČÍSLO BYTU

1.NP


PODLAŽÍ

2+kk


TYP

ČÍSLO MÍSTN.	ÚČEL MÍSTNOSTI	
A101.01	CHODBA	5,4 m ²
A101.02	KOUPELNA	5,3 m ²
A101.03	OBÝVACÍ POKOJ + KUCHYNĚ	27,4 m ²
A101.04	LOŽNICE	14,1 m ²
OBYTNÁ PLOCHA BYTU		52,2 m ²
SVISLÉ KONSTRUKCE		3,0 m ²
PODLAHOVÁ PLOCHA BYTU		55,2 m ²
A101.Z	PŘEDZAHŘÁDKA	40,6 m ²
z toho PLOCHA BETONOVÉ DLAŽBY		4,0 m ²
CELKOVÁ PLOCHA		95,8 m ²

UPOZORNĚNÍ
Tento výkres byl zpracován pro marketingové účely. Veškeré údaje jsou pouze orientační. Investor projektu se tímto nevzdává práva na případné změny, úpravy či doplnění tohoto marketingového materiálu. Vyobrazené zařízení v plánech bytu (nábytek, kuchyňská linka, domácí spotřebiče atd.) je pouze ilustrativní a není součástí dodávky a ceny bytových jednotek. Zařízení, které je součástí bytové jednotky je specifikováno ve standardu projektu. Barevnost obkladů a povrchů je také orientační. Přesná specifikace je uvedena ve standardech projektu.
(12/2020)

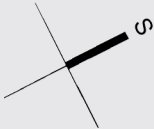


0 1 2 4 m

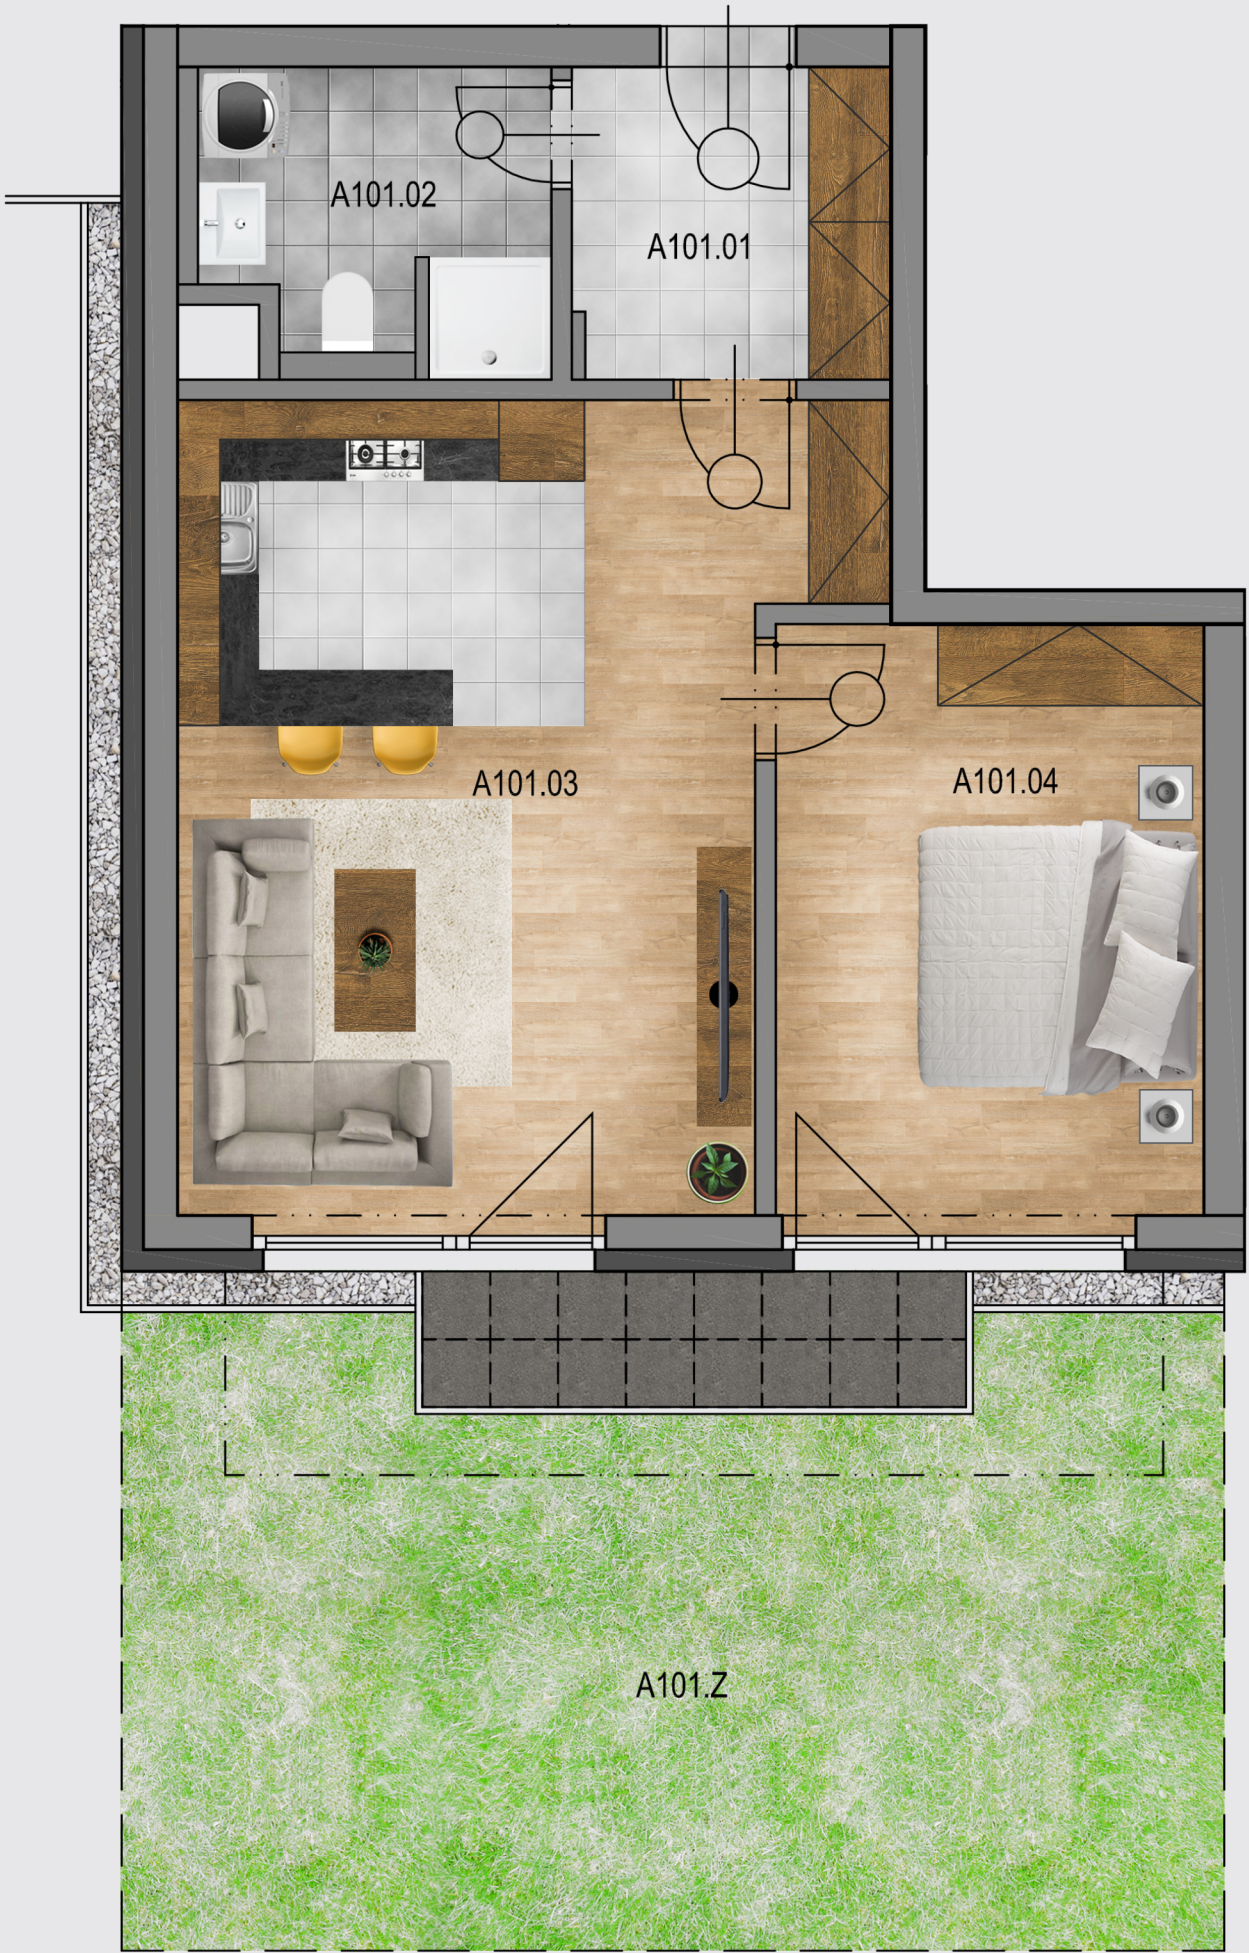

PŮDORYS 1.NP



ŘEZ

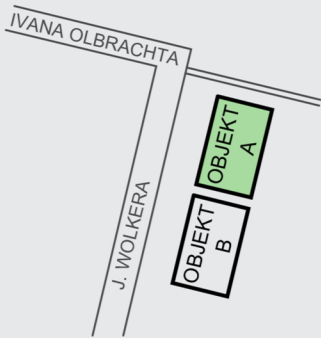

CELKOVÁ SITUACE

Vizualizace projektu (může se lišit od finálního provedení).

