



Park Wolkerova
moderní bydlení v parku

OBJEKT A

A104

ČÍSLO BYTU

1.NP

PODLAŽÍ


2+kk

TYP


ČÍSLO MÍSTN.	ÚČEL MÍSTNOSTI	
A104.01	CHODBA	3,6 m ²
A104.02	KOUPELNA	6,4 m ²
A104.03	OBÝVACÍ POKOJ + KUCHYNĚ	25,0 m ²
A104.04	LOŽNICE	18,6 m ²
A104.05	ŠATNA	10,9 m ²
OBYTNÁ PLOCHA BYTU		64,5 m ²
SVISLÉ KONSTRUKCE		4,8 m ²
PODLAHOVÁ PLOCHA BYTU		69,3 m ²
A104.Z	PŘEDZAHŘÁDKA	40,6 m ²
z toho PLOCHA BETONOVÉ DLAŽBY		4,0 m ²
CELKOVÁ PLOCHA		109,9 m ²

UPOZORNĚNÍ

Tento výkres byl zpracován pro marketingové účely. Veškeré údaje jsou pouze orientační. Investor projektu se tímto nevzdává práva na případné změny, úpravy či doplnění tohoto marketingového materiálu. Vyobrazené zařízení v plánech bytu (nábytek, kuchyňská linka, domácí spotřebiče atd.) je pouze ilustrativní a není součástí dodávky a ceny bytových jednotek. Zařízení, které je součástí bytové jednotky je specifikováno ve standardu projektu. Barevnost obkladů a povrchů je také orientační. Přesná specifikace je uvedena ve standardech projektu.
(12/2020)

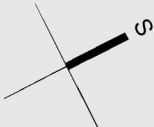


0 1 2 4 m

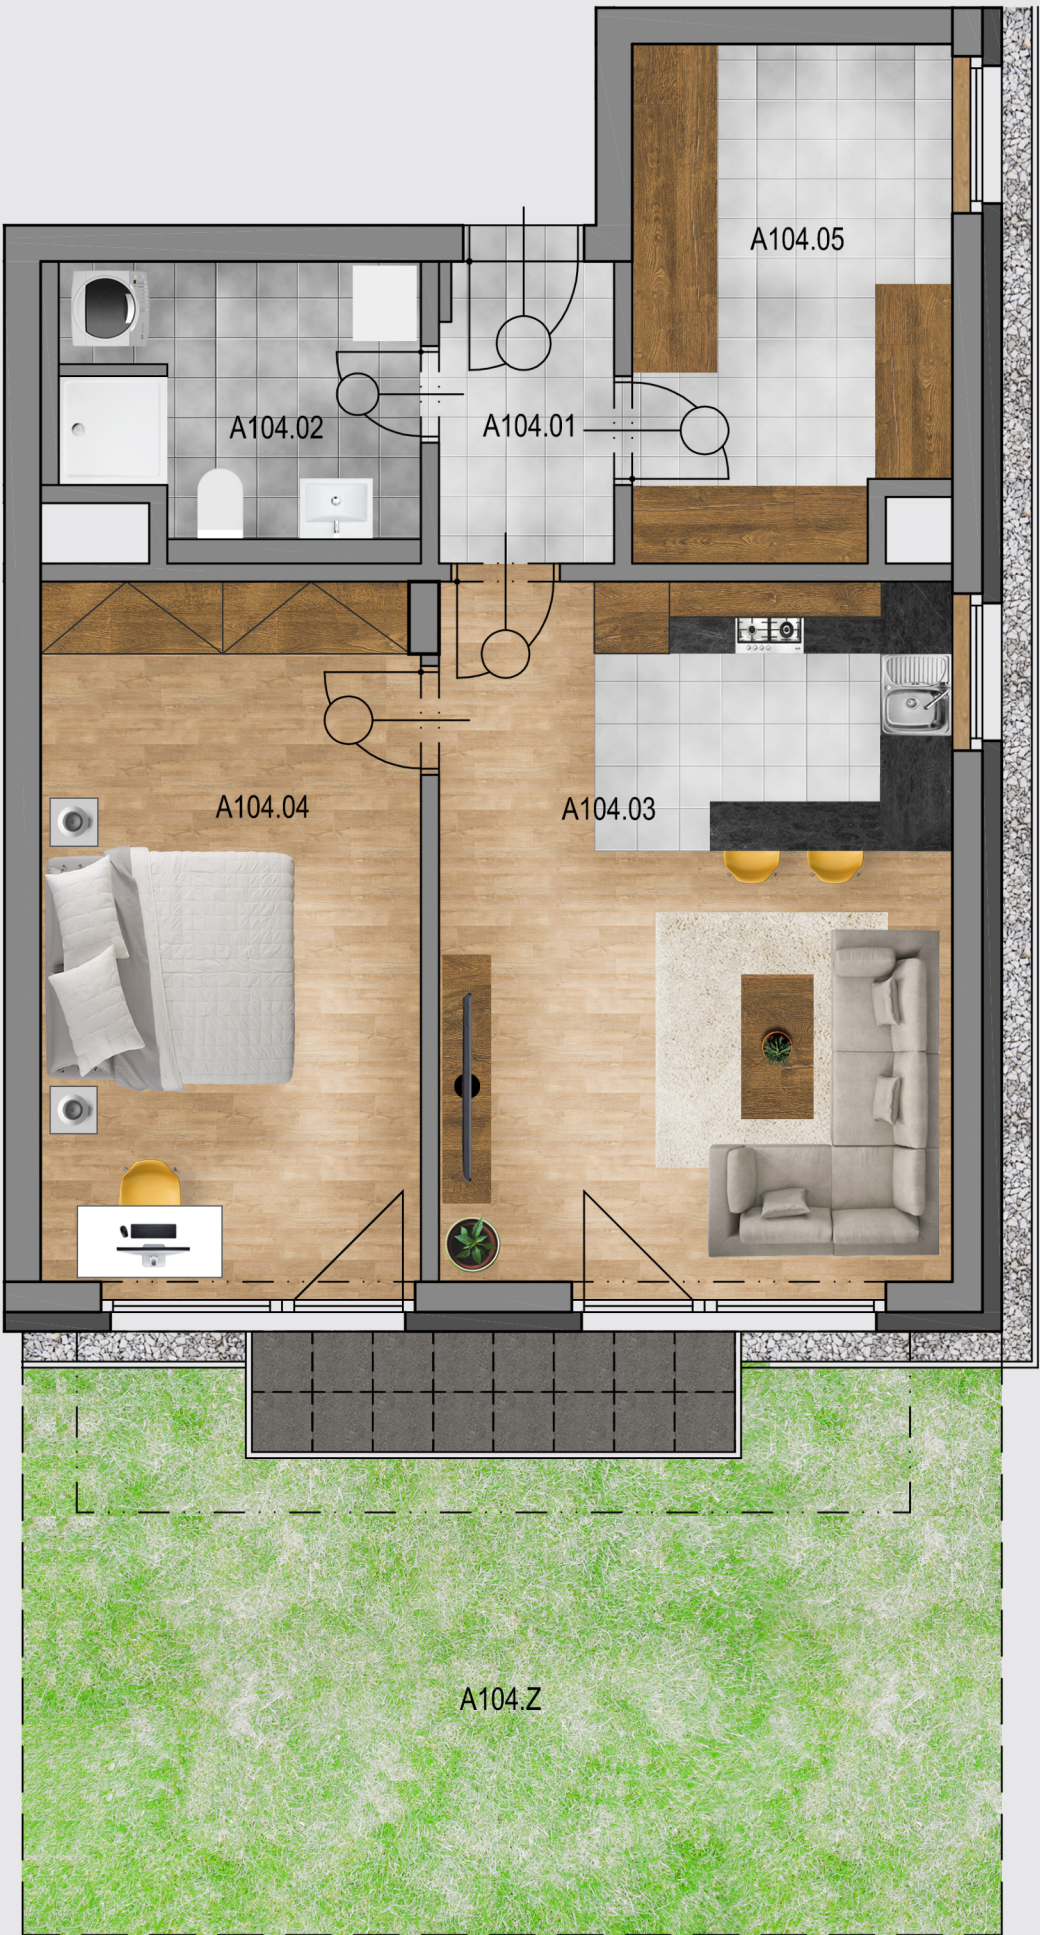

PŮDORYS 1.NP



ŘEZ

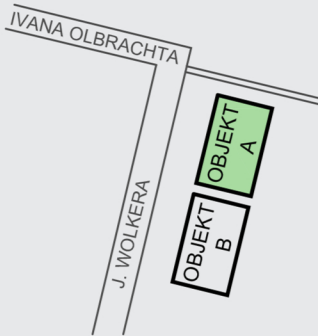

CELKOVÁ SITUACE

Vizualizace projektu (může se lišit od finálního provedení).

