

Park Wolkerova
moderní bydlení v parku

OBJEKT A

A205

ČÍSLO BYTU

2.NP

PODLAŽÍ

3+kk


TYP

ČÍSLO MÍSTN.	ÚČEL MÍSTNOSTI	
A205.01	CHODBA	9,7 m ²
A205.02	KOUPELNA	7,3 m ²
A205.03	WC	1,9 m ²
A205.04	OBÝVACÍ POKOJ + KUCHYNĚ	33,1 m ²
A205.05	LOŽNICE	15,8 m ²
A205.06	LOŽNICE	20,3 m ²
OBYTNÁ PLOCHA BYTU		88,1 m²
SVISLÉ KONSTRUKCE		8,1 m ²
PODLAHOVÁ PLOCHA BYTU		96,2 m²
A205.B	BALKON	17,7 m ²
CELKOVÁ PLOCHA		113,9 m²



UPOZORNĚNÍ

Tento výkres byl zpracován pro marketingové účely. Veškeré údaje jsou pouze orientační. Investor projektu se tímto nevzdává práva na případné změny, úpravy či doplnění tohoto marketingového materiálu. Vyobrazené zařízení v plánech bytu (nábytek, kuchyňská linka, domácí spotřebiče atd.) je pouze ilustrativní a není součástí dodávky a ceny bytových jednotek. Zařízení, které je součástí bytové jednotky je specifikováno ve standardu projektu. Barevnost obkladů a povrchů je také orientační. Přesná specifikace je uvedena ve standardech projektu.

(12/2020)

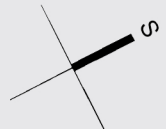


0 1 2 4 m

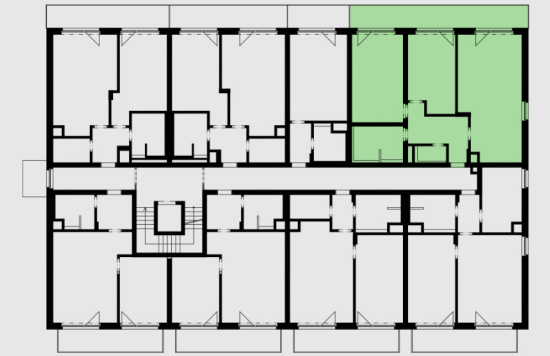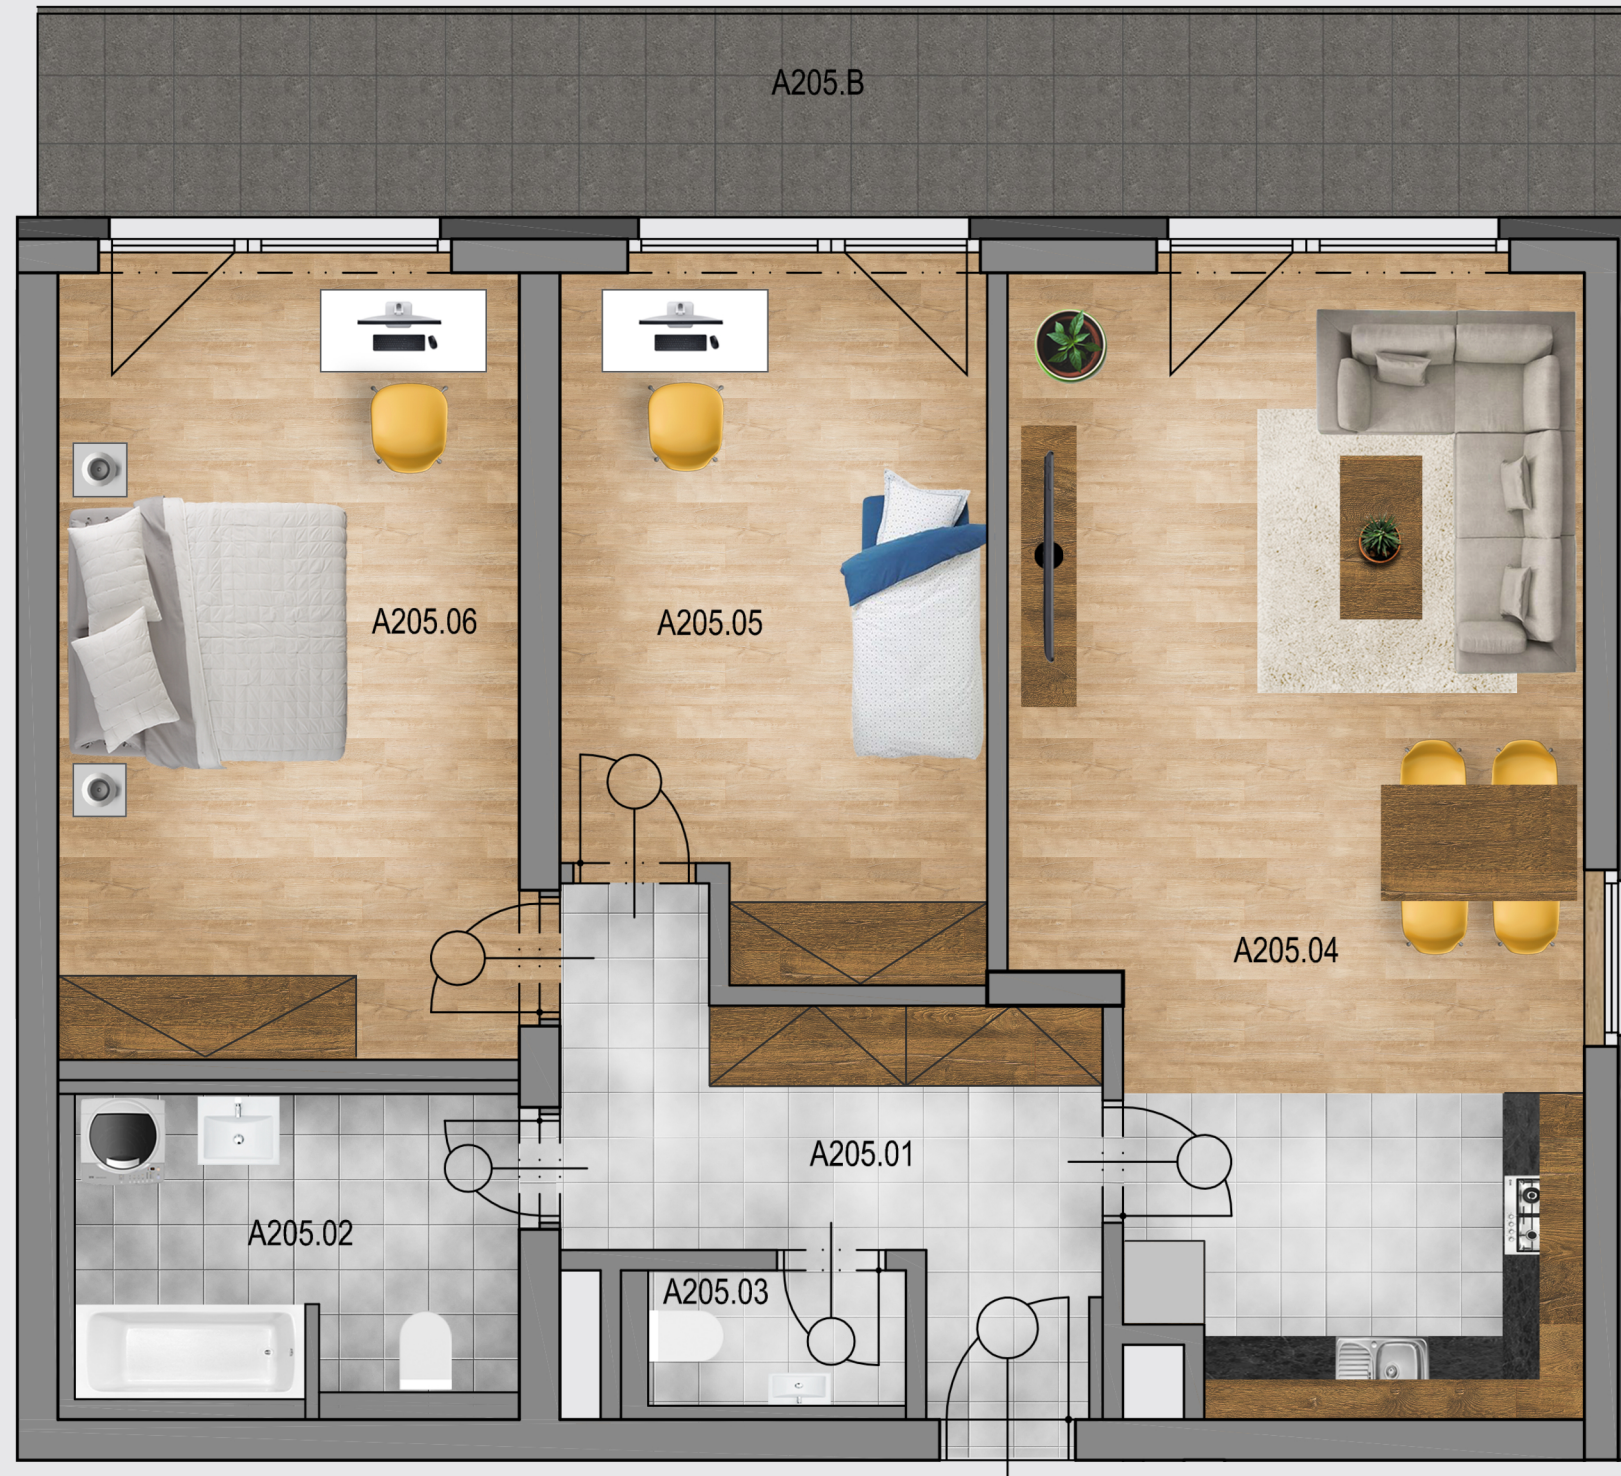

PŮDORYS 2.NP



ŘEZ

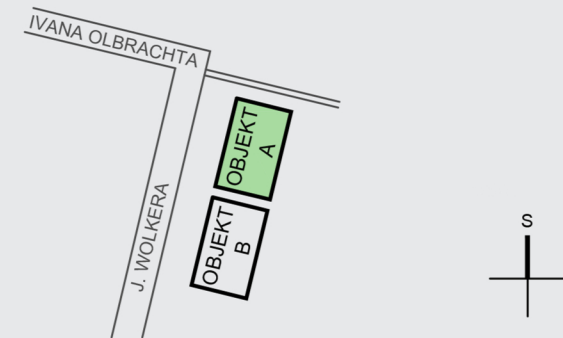

CELKOVÁ SITUACE

Vizualizace projektu (může se lišit od finálního provedení).

