

Park Wolkerova
moderní bydlení v parku

OBJEKT A

A303

ČÍSLO BYTU

3.NP

PODLAŽÍ

2+kk


TYP

ČÍSLO MÍSTN.	ÚČEL MÍSTNOSTI	
A303.01	CHODBA	3,2 m ²
A303.02	KOUPELNA	6,4 m ²
A303.03	OBÝVACÍ POKOJ + KUCHYNĚ	26,9 m ²
A303.04	LOŽNICE	18,6 m ²
A303.05	KOMORA	4,2 m ²
OBYTNÁ PLOCHA BYTU		59,3 m²
SVISLÉ KONSTRUKCE		4,8 m ²
PODLAHOVÁ PLOCHA BYTU		64,1 m²
A303.B	BALKON	10,4 m ²
CELKOVÁ PLOCHA		74,5 m²


UPOZORNĚNÍ

Tento výkres byl zpracován pro marketingové účely. Veškeré údaje jsou pouze orientační. Investor projektu se tímto nevzdává práva na případné změny, úpravy či doplnění tohoto marketingového materiálu. Vyobrazené zařízení v plánech bytu (nábytek, kuchyňská linka, domácí spotřebiče atd.) je pouze ilustrativní a není součástí dodávky a ceny bytových jednotek. Zařízení, které je součástí bytové jednotky je specifikováno ve standardu projektu. Barevnost obkladů a povrchů je také orientační. Přesná specifikace je uvedena ve standardech projektu.

(12/2020)

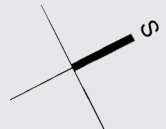


0 1 2 4 m

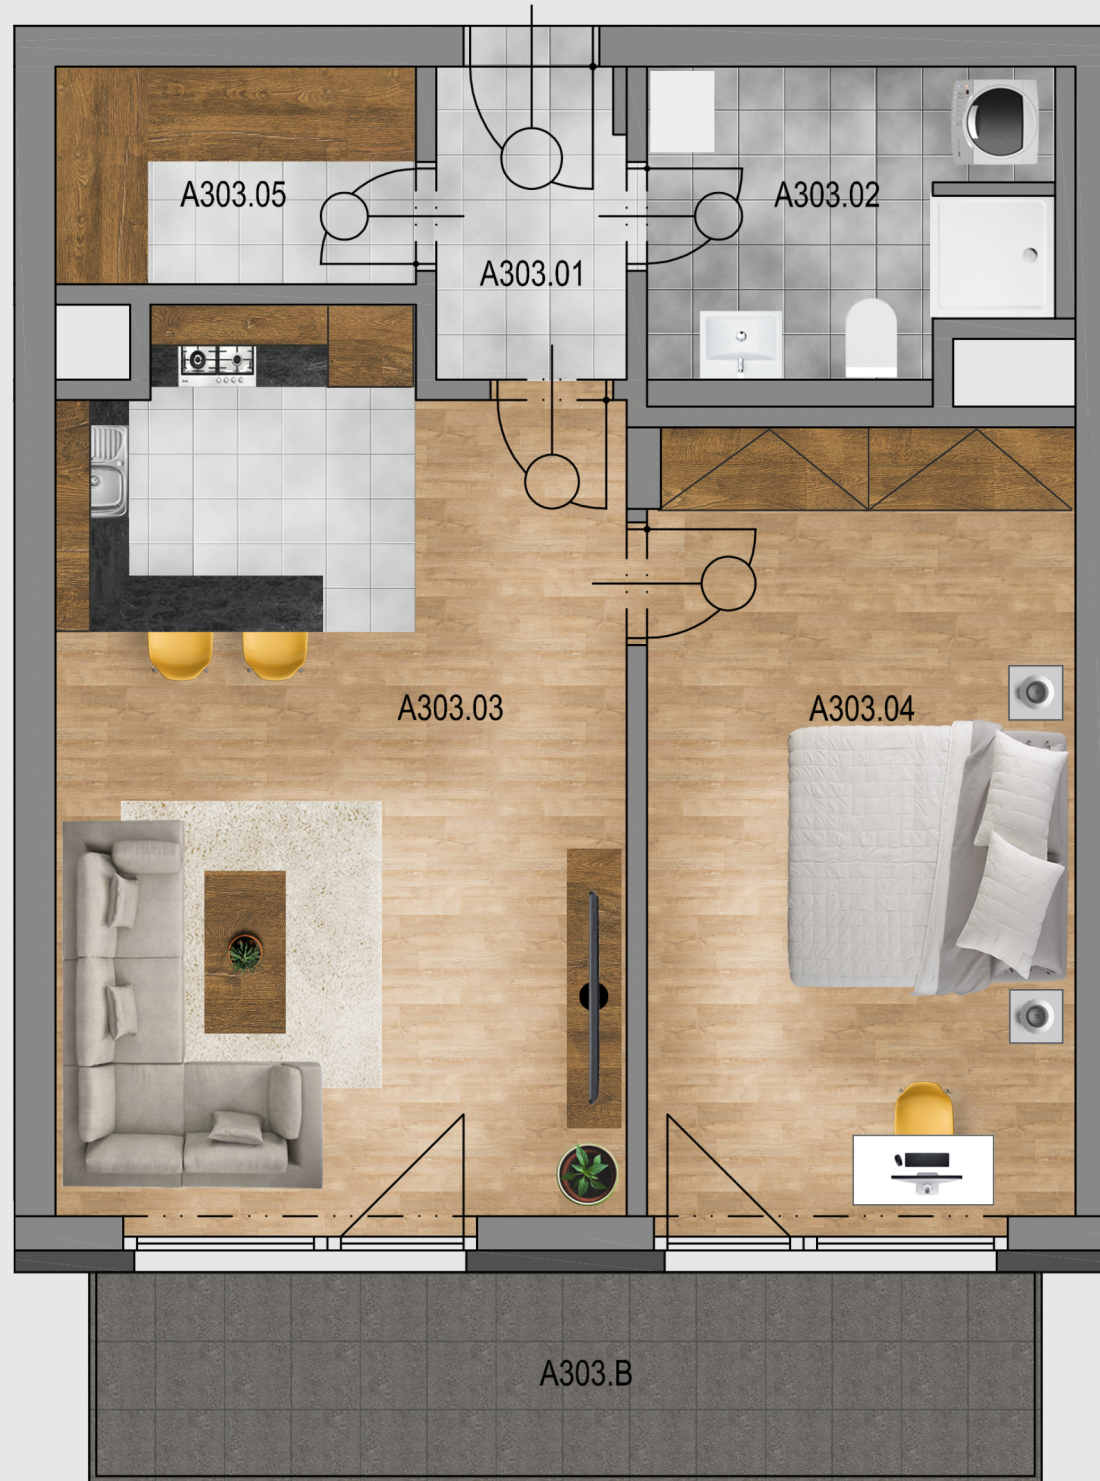

PŮDORYS 3.NP



ŘEZ

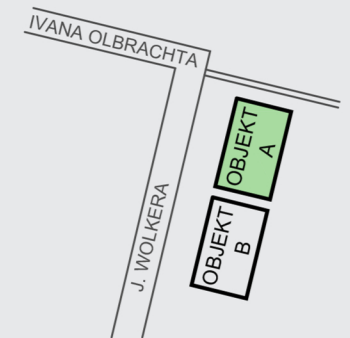

CELKOVÁ SITUACE

Vizualizace projektu (může se lišit od finálního provedení).

