



Park Wolkerova
moderní bydlení v parku

OBJEKT A

A305

ČÍSLO BYTU

3.NP


PODLAŽÍ

3+kk


TYP

ČÍSLO MÍSTN.	ÚČEL MÍSTNOSTI	
A305.01	CHODBA	9,7 m ²
A305.02	KOUPELNA	7,4 m ²
A305.03	WC	1,9 m ²
A305.04	OBÝVACÍ POKOJ + KUCHYŇ	23,6 m ²
A305.05	LOŽNICE	14,2 m ²
A305.06	LOŽNICE	15,2 m ²
OBYTNÁ PLOCHA BYTU		72,0 m ²
SVISLÉ KONSTRUKCE		7,4 m ²
PODLAHOVÁ PLOCHA BYTU		79,4 m ²
A305.T	TERASA	35,4 m ²
CELKOVÁ PLOCHA		114,8 m ²

UPOZORNĚNÍ
Tento výkres byl zpracován pro marketingové účely. Veškeré údaje jsou pouze orientační. Investor projektu se tímto nevzdává práva na případné změny, úpravy či doplnění tohoto marketingového materiálu. Vyobrazené zařízení v plánech bytu (nábytek, kuchyňská linka, domácí spotřebiče atd.) je pouze ilustrativní a není součástí dodávky a ceny bytových jednotek. Zařízení, které je součástí bytové jednotky je specifikováno ve standardu projektu. Barevnost obkladů a povrchů je také orientační. Přesná specifikace je uvedena ve standardech projektu.
(12/2020)

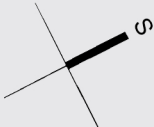


0 1 2 4 m

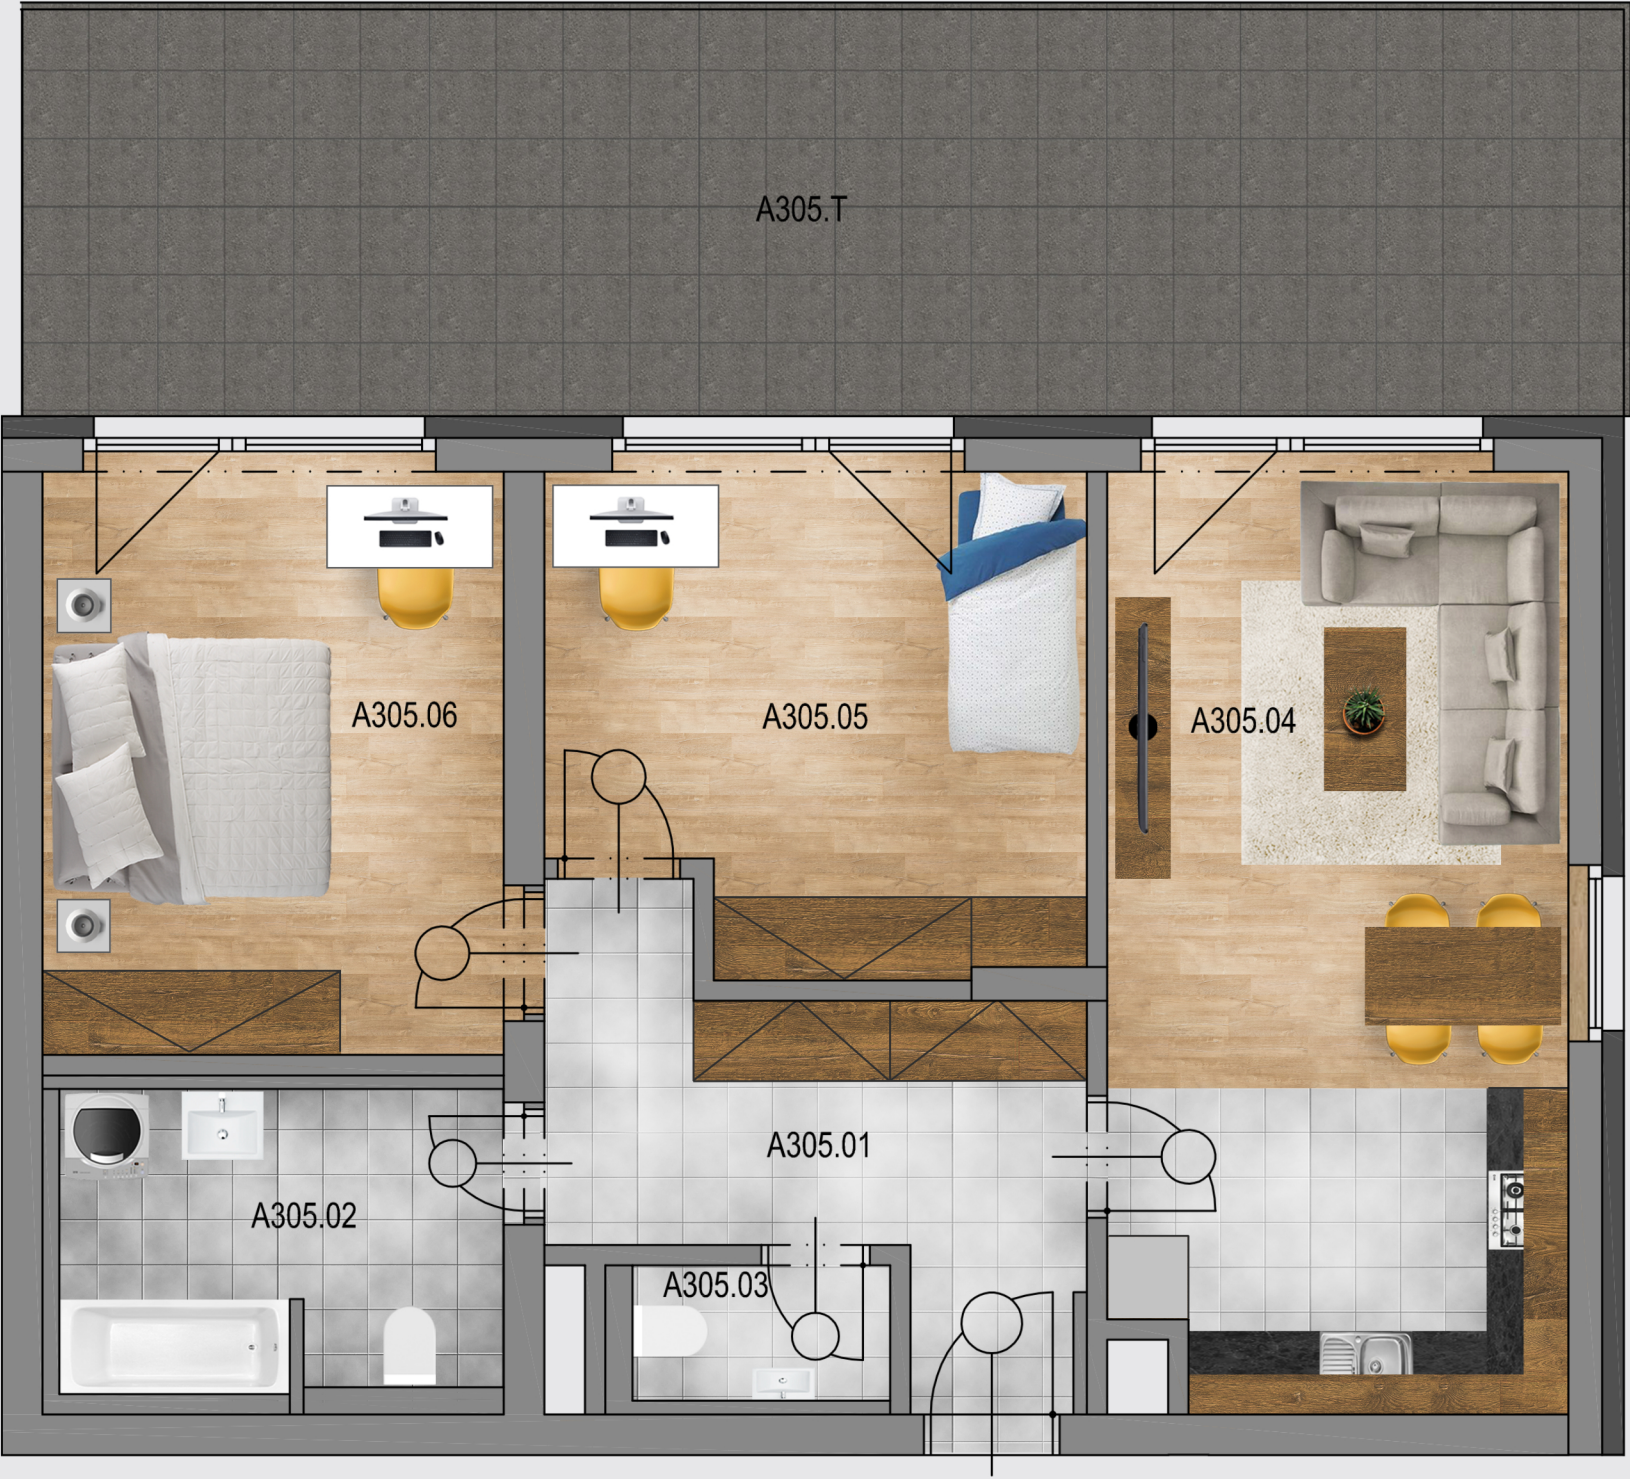

PŮDORYS 3.NP



ŘEZ

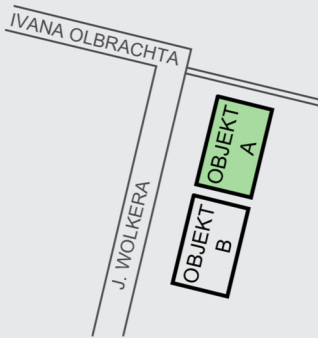

CELKOVÁ SITUACE

Vizualizace projektu (může se lišit od finálního provedení).

