

Park Wolkerova
moderní bydlení v parku

OBJEKT A

A306

ČÍSLO BYTU

3.NP

PODLAŽÍ

3+kk


TYP

ČÍSLO MÍSTN.	ÚČEL MÍSTNOSTI	
A306.01	CHODBA	9,2 m ²
A306.02	KOUPELNA	5,3 m ²
A306.03	WC	1,9 m ²
A306.04	OBÝVACÍ POKOJ + KUCHYNĚ	25,8 m ²
A306.05	LOŽNICE	16,7 m ²
A306.06	LOŽNICE	13,8 m ²
OBYTNÁ PLOCHA BYTU		72,7 m²
SVISLÉ KONSTRUKCE		8,4 m ²
PODLAHOVÁ PLOCHA BYTU		81,1 m²
A306.T	TERASA	35,7 m ²
CELKOVÁ PLOCHA		116,8 m²


UPOZORNĚNÍ

Tento výkres byl zpracován pro marketingové účely. Veškeré údaje jsou pouze orientační. Investor projektu se tímto nevzdává práva na případné změny, úpravy či doplnění tohoto marketingového materiálu. Vyobrazené zařízení v plánech bytu (nábytek, kuchyňská linka, domácí spotřebiče atd.) je pouze ilustrativní a není součástí dodávky a ceny bytových jednotek. Zařízení, které je součástí bytové jednotky je specifikováno ve standardu projektu. Barevnost obkladů a povrchů je také orientační. Přesná specifikace je uvedena ve standardech projektu.

(12/2020)

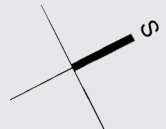


0 1 2 4 m

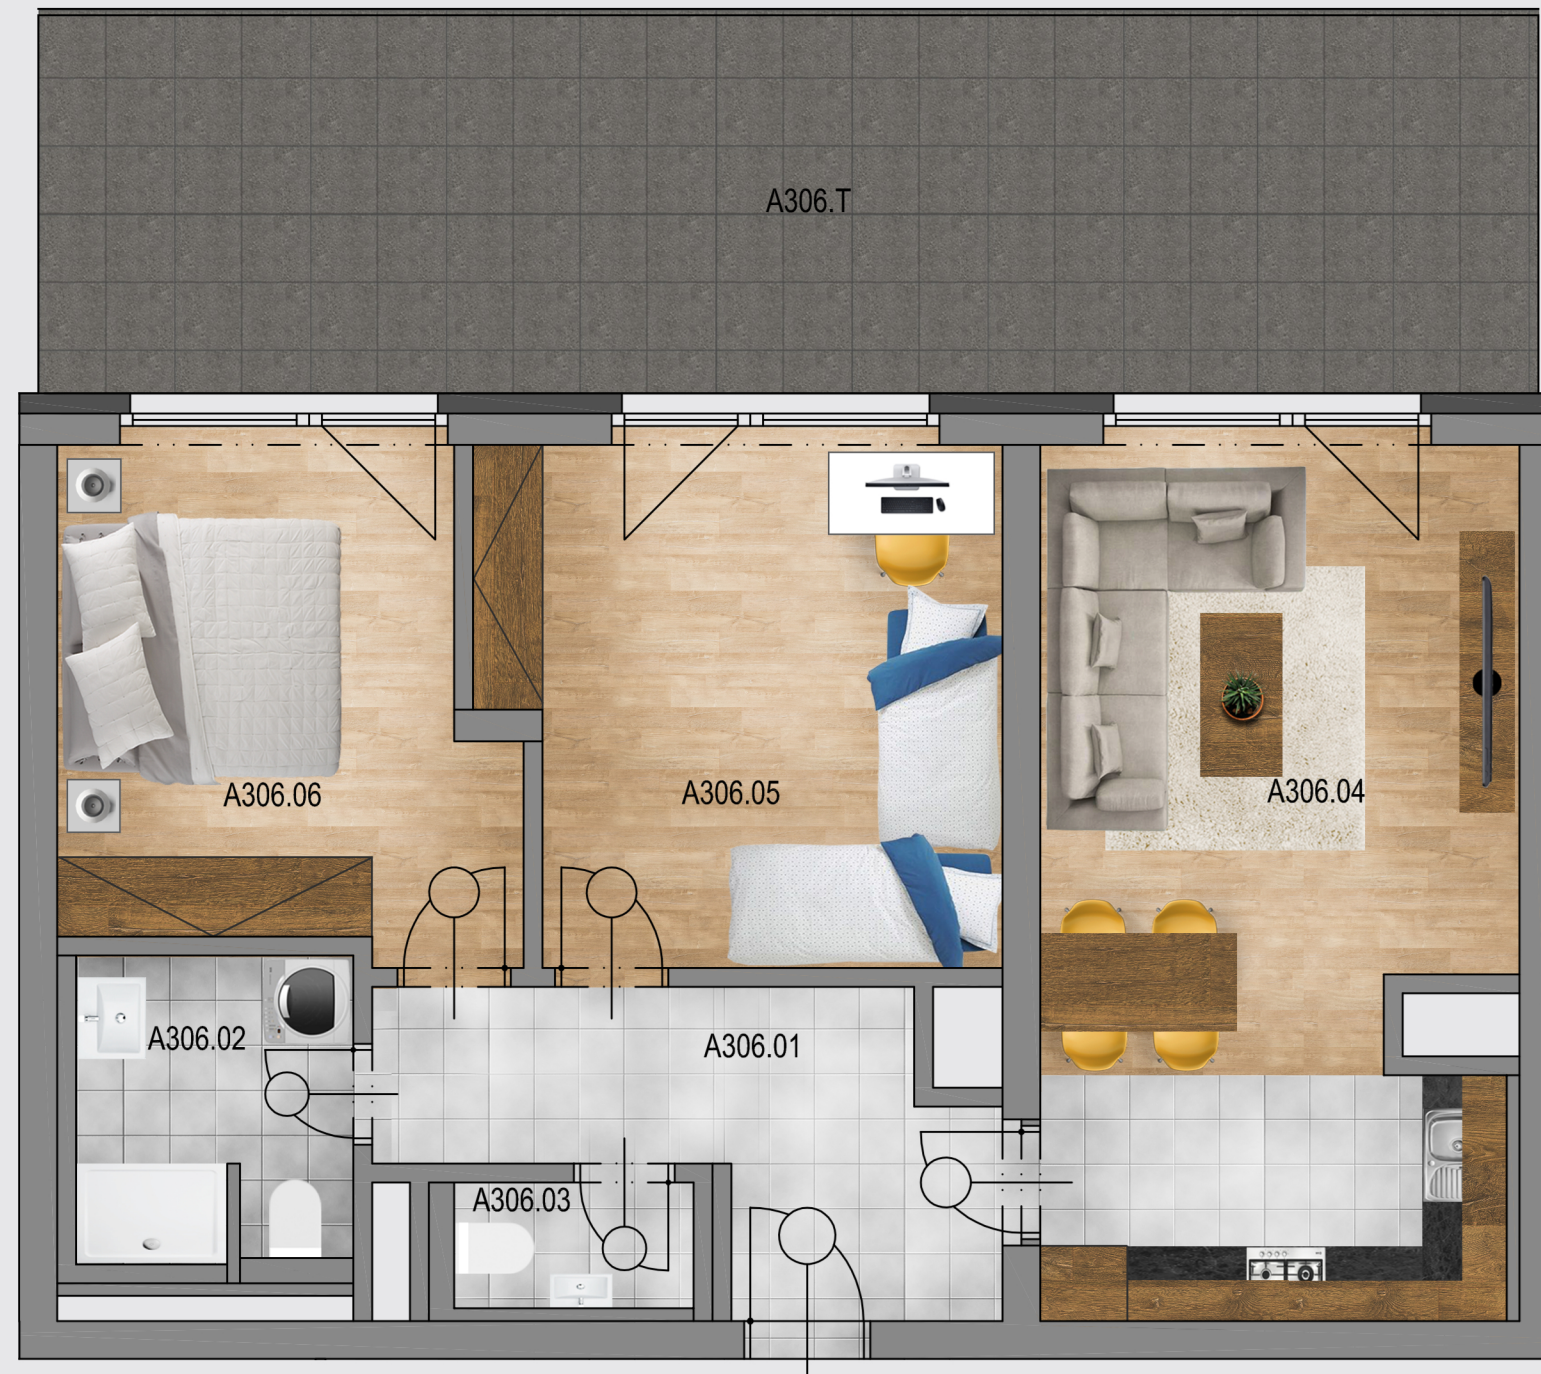

PŮDORYS 3.NP



ŘEZ

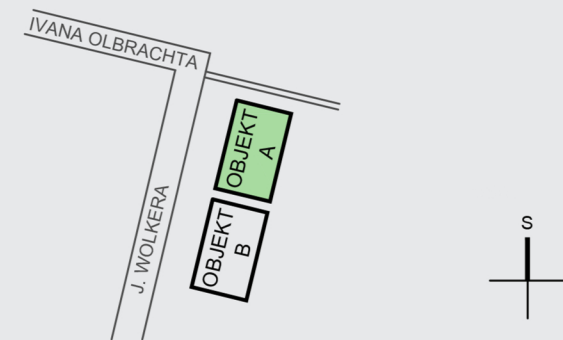

CELKOVÁ SITUACE

Vizualizace projektu (může se lišit od finálního provedení).

