

**Park Wolkerova**  
moderní bydlení v parku

## OBJEKT B

### B304

ČÍSLO BYTU

**3.NP**

PODLAŽÍ

**2+kk**


TYP

ČÍSLO MÍSTN.	ÚČEL MÍSTNOSTI	
B304.01	CHODBA	3,6 m <sup>2</sup>
B304.02	KOUPELNA	6,4 m <sup>2</sup>
B304.03	OBÝVACÍ POKOJ + KUCHYNĚ	25,0 m <sup>2</sup>
B304.04	LOŽNICE	18,6 m <sup>2</sup>
B304.05	ŠATNA	10,9 m <sup>2</sup>
<b>OBYTNÁ PLOCHA BYTU</b>		<b>64,5 m<sup>2</sup></b>
SVISLÉ KONSTRUKCE		4,8 m <sup>2</sup>
<b>PODLAHOVÁ PLOCHA BYTU</b>		<b>69,3 m<sup>2</sup></b>
B304.B	BALKON	10,4 m <sup>2</sup>
<b>CELKOVÁ PLOCHA</b>		<b>79,7 m<sup>2</sup></b>


#### UPOZORNĚNÍ

Tento výkres byl zpracován pro marketingové účely. Veškeré údaje jsou pouze orientační. Investor projektu se tímto nevzdává práva na případné změny, úpravy či doplnění tohoto marketingového materiálu. Vyobrazené zařízení v plánech bytu (nábytek, kuchyňská linka, domácí spotřebiče atd.) je pouze ilustrativní a není součástí dodávky a ceny bytových jednotek. Zařízení, které je součástí bytové jednotky je specifikováno ve standardu projektu. Barevnost obkladů a povrchů je také orientační. Přesná specifikace je uvedena ve standardech projektu.

(12/2020)

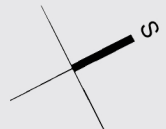


0 1 2 4 m

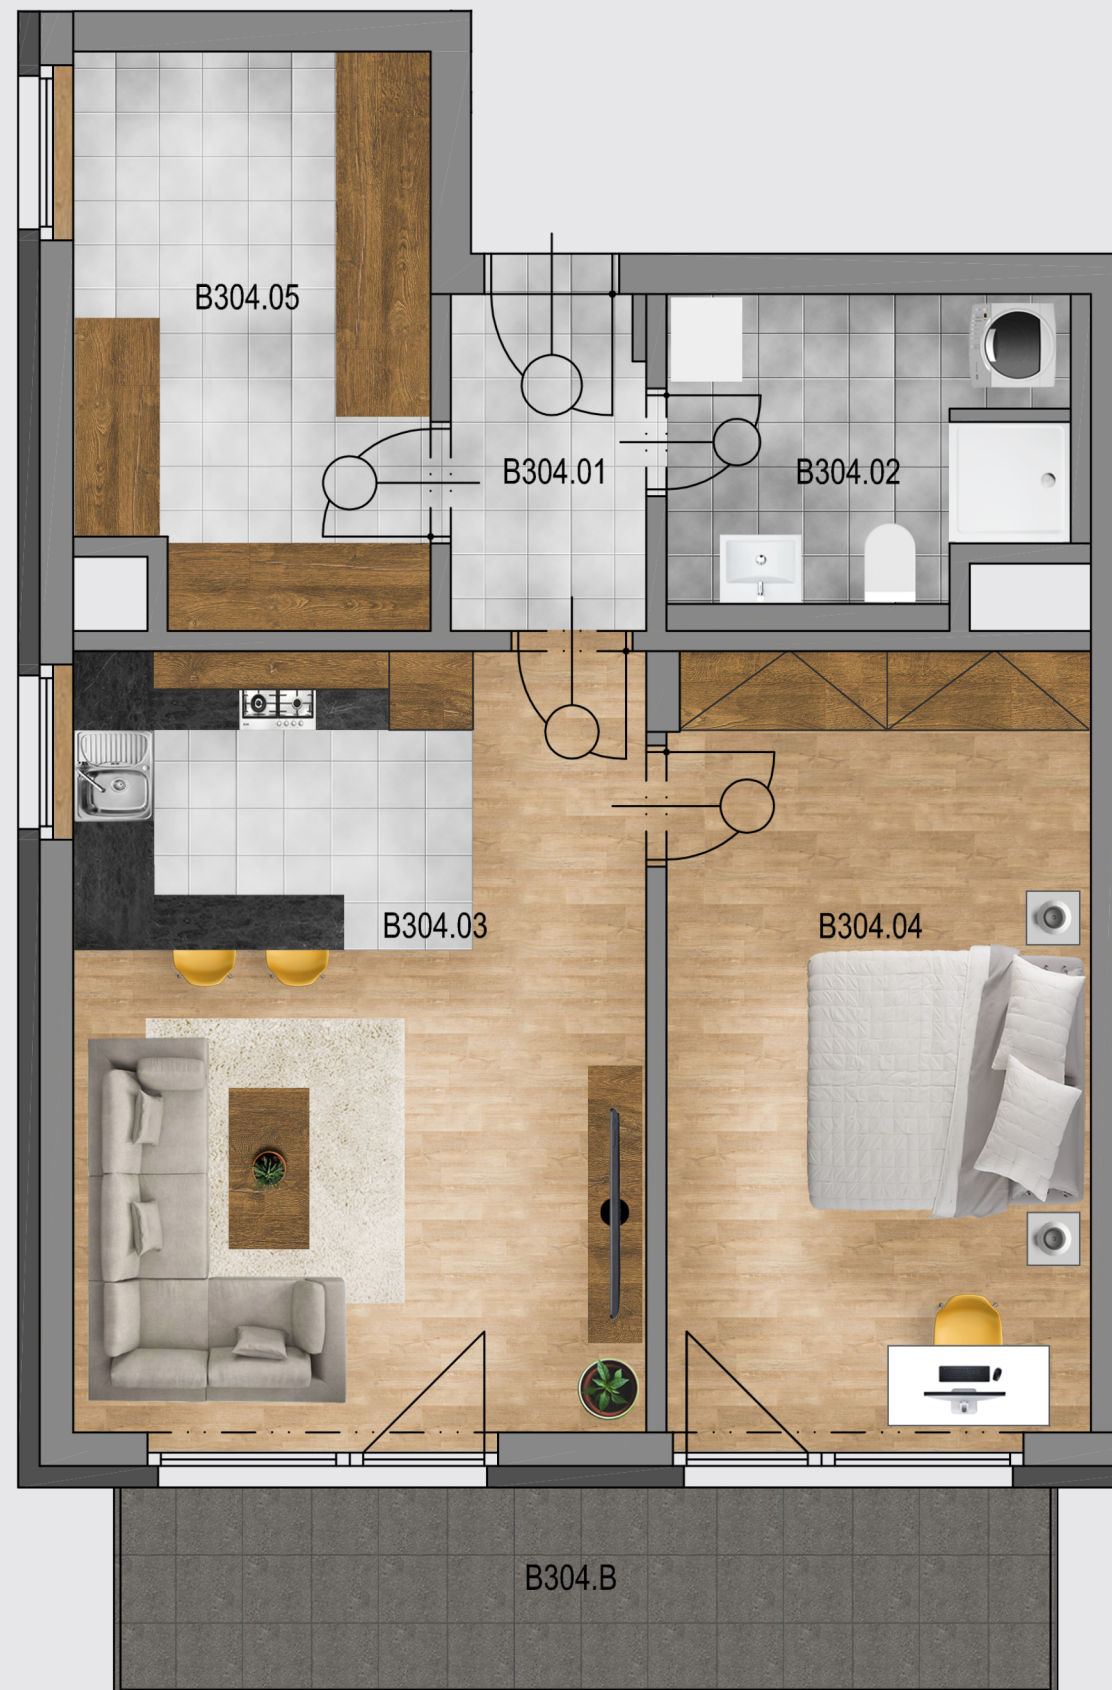

PŮDORYS 3.NP



ŘEZ

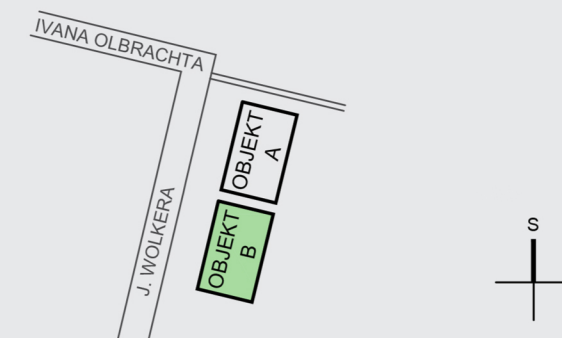

CELKOVÁ SITUACE

Vizualizace projektu (může se lišit od finálního provedení).

