



Park Wolkerova
moderní bydlení v parku

OBJEKT B

B306

ČÍSLO BYTU


3.NP

PODLAŽÍ

3+kk

TYP


ČÍSLO MÍSTN.	ÚČEL MÍSTNOSTI	
B306.01	CHODBA	9,2 m ²
B306.02	KOUPELNA	5,3 m ²
B306.03	WC	1,9 m ²
B306.04	OBÝVACÍ POKOJ + KUCHYNĚ	25,8 m ²
B306.05	LOŽNICE	16,7 m ²
B306.06	LOŽNICE	13,8 m ²
OBYTNÁ PLOCHA BYTU		72,7 m ²
SVISLÉ KONSTRUKCE		8,4 m ²
PODLAHOVÁ PLOCHA BYTU		81,1 m ²
B306.T	TERASA	35,7 m ²
CELKOVÁ PLOCHA		116,8 m ²

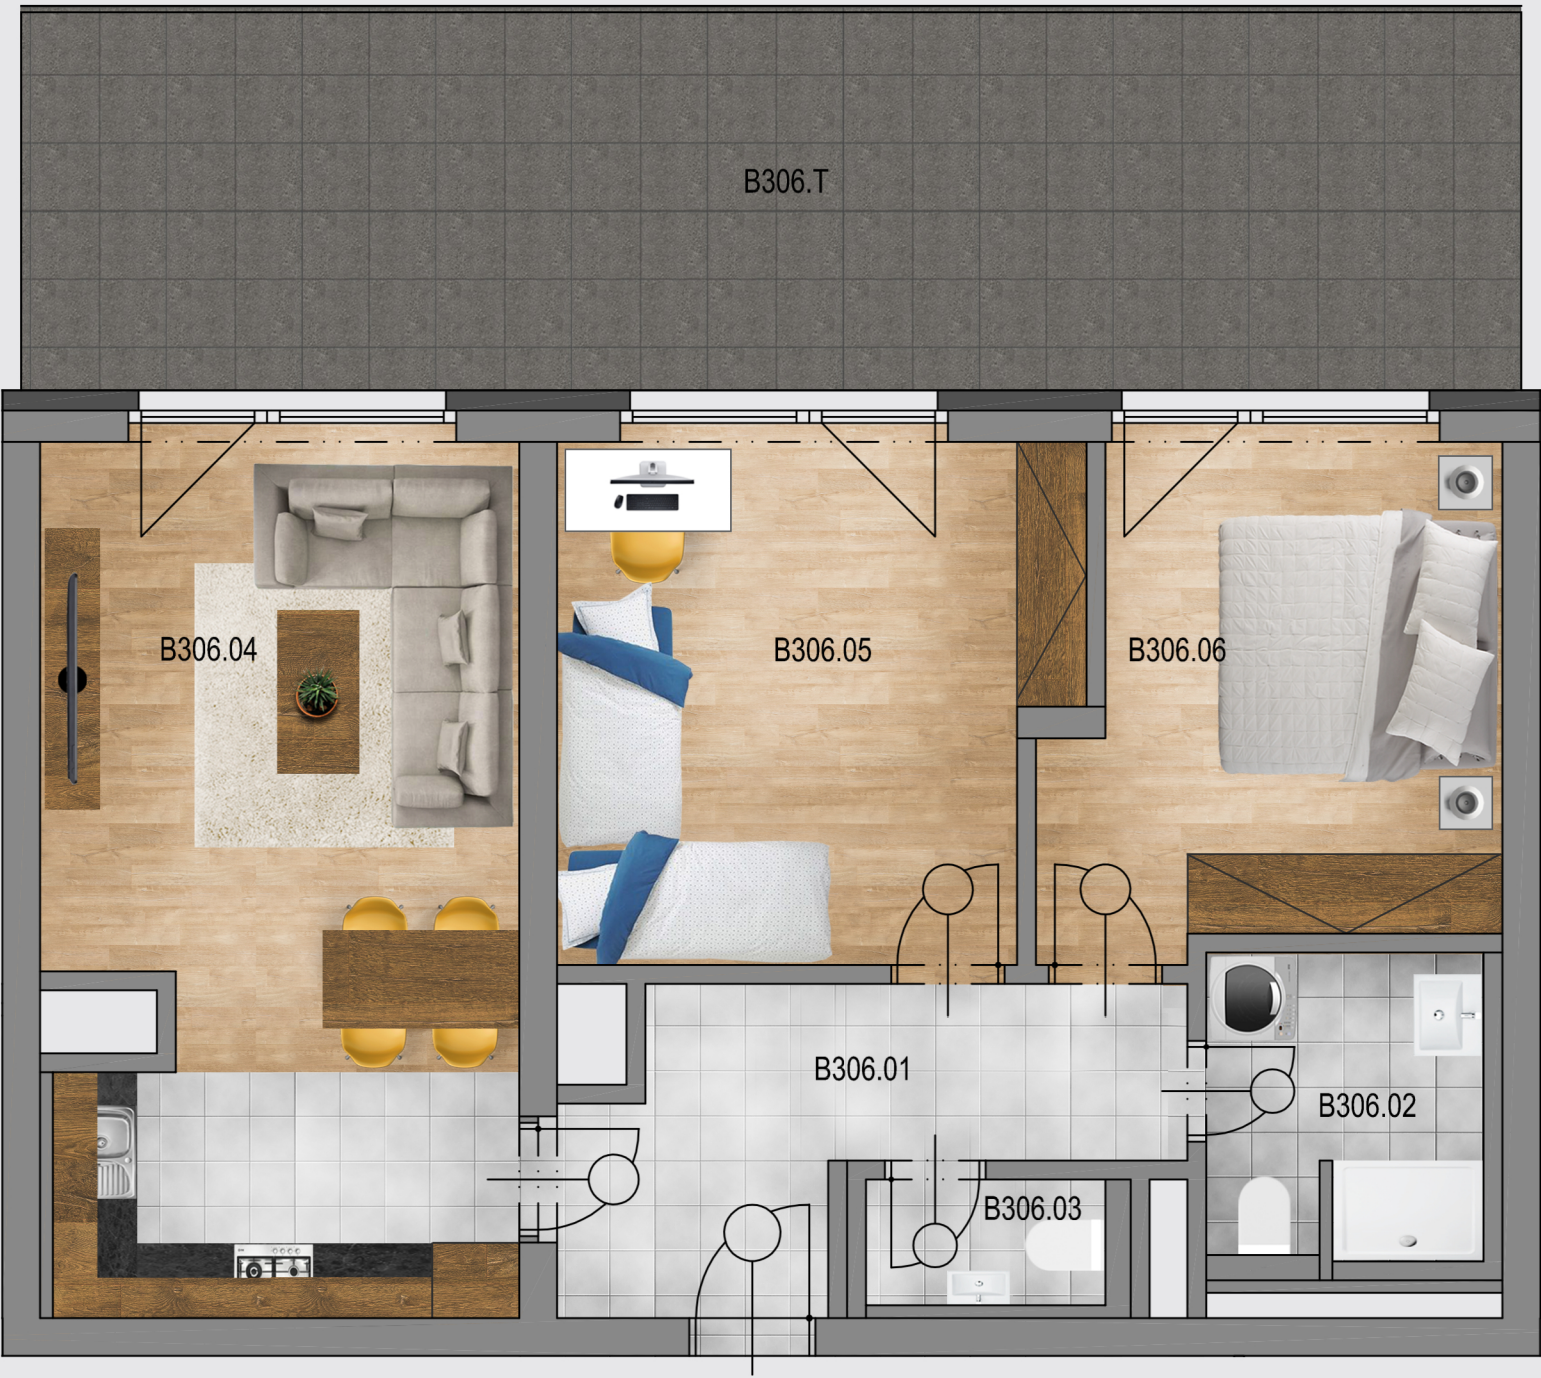

PŮDORYS 3.NP



ŘEZ

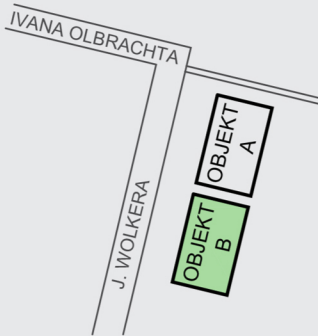


CELKOVÁ SITUACE

Vizualizace projektu (může se lišit od finálního provedení).



UPOZORNĚNÍ

Tento výkres byl zpracován pro marketingové účely. Veškeré údaje jsou pouze orientační. Investor projektu se tímto nevzdává práva na případné změny, úpravy či doplnění tohoto marketingového materiálu. Vyobrazené zařízení v plánech bytu (nábytek, kuchyňská linka, domácí spotřebiče atd.) je pouze ilustrativní a není součástí dodávky a ceny bytových jednotek. Zařízení, které je součástí bytové jednotky je specifikováno ve standardu projektu. Barevnost obkladů a povrchů je také orientační. Přesná specifikace je uvedena ve standardech projektu.
(12/2020)

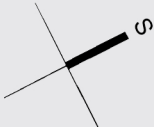

0 1 2 4 m